


木结构游泳馆设计作品——卧波馆

2017. 10

1.2 基本图纸


1.2 平立剖

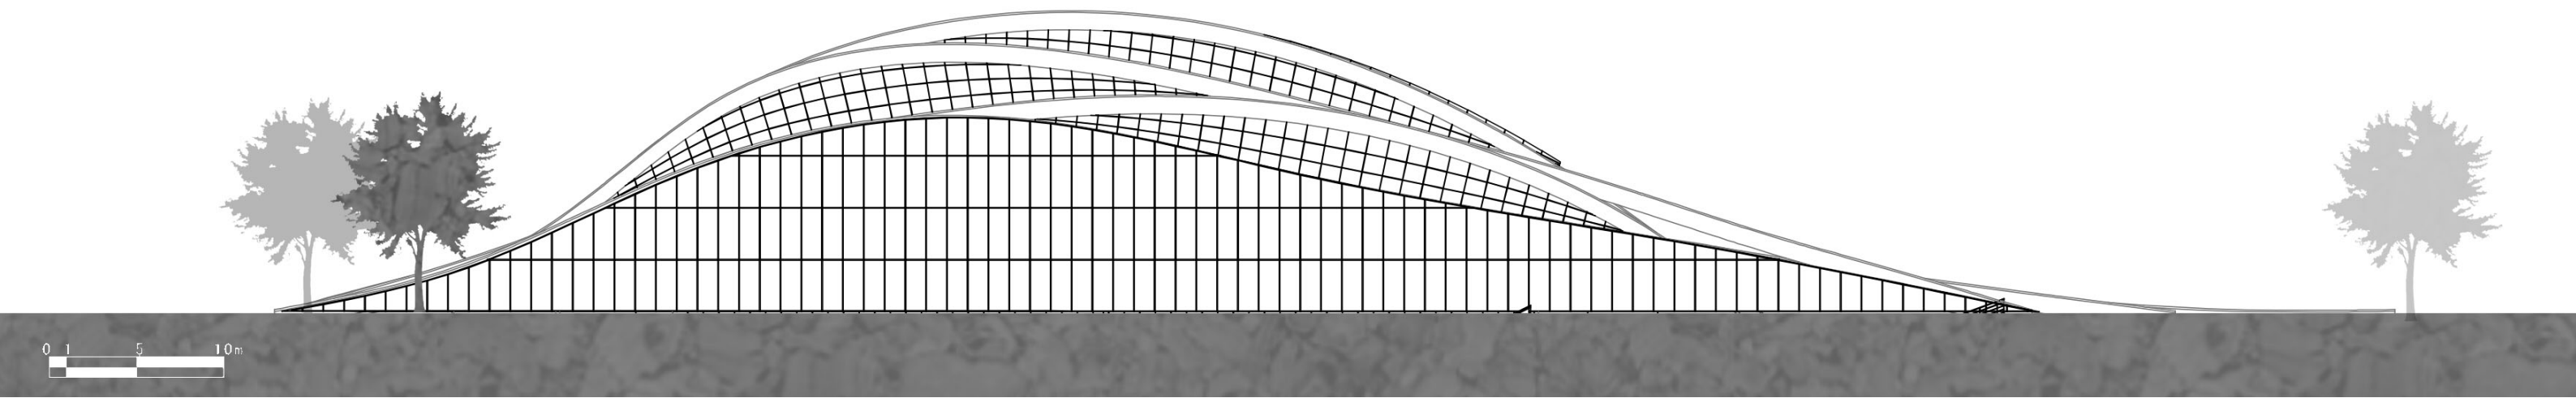

北立面 1:300

1.2 基本图纸


1.2 平立剖

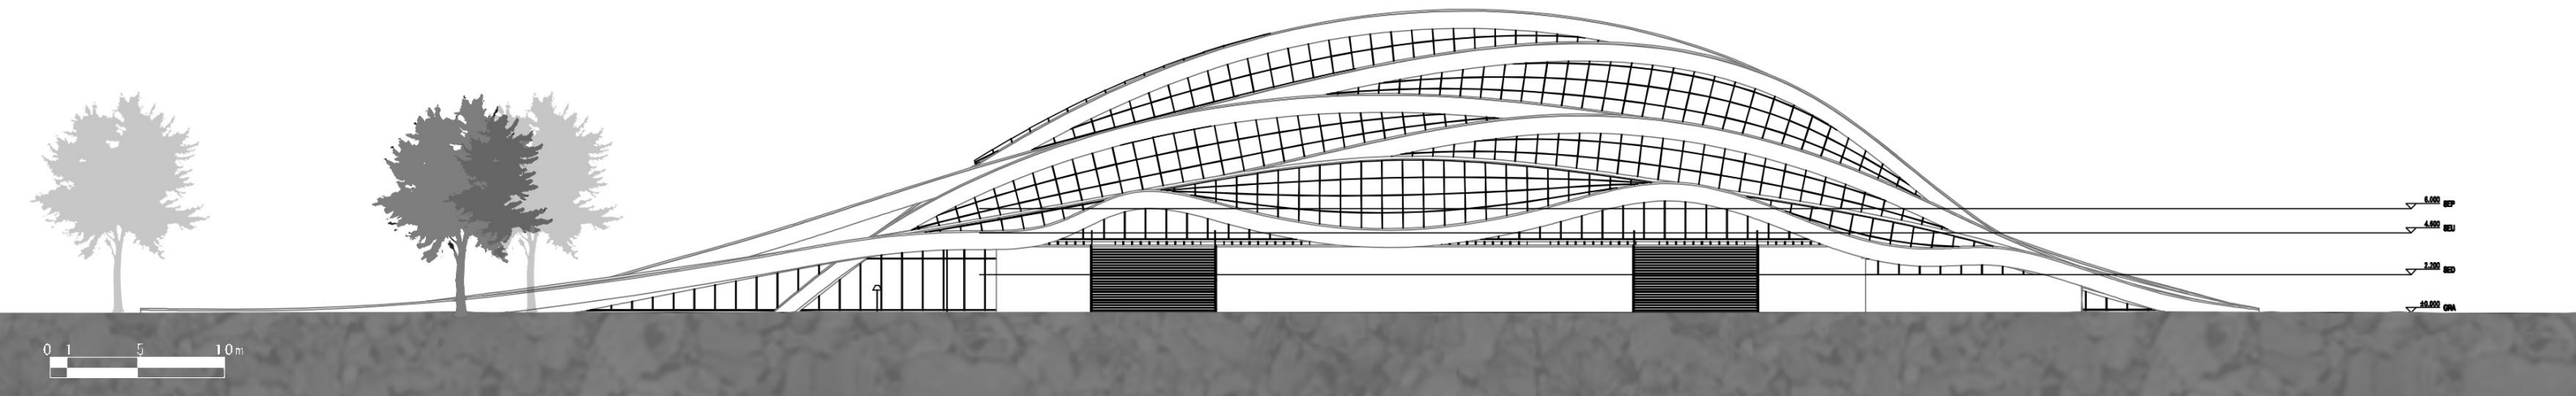

南立面 1:300

1.5 表现图纸


1.5.1 鸟瞰图

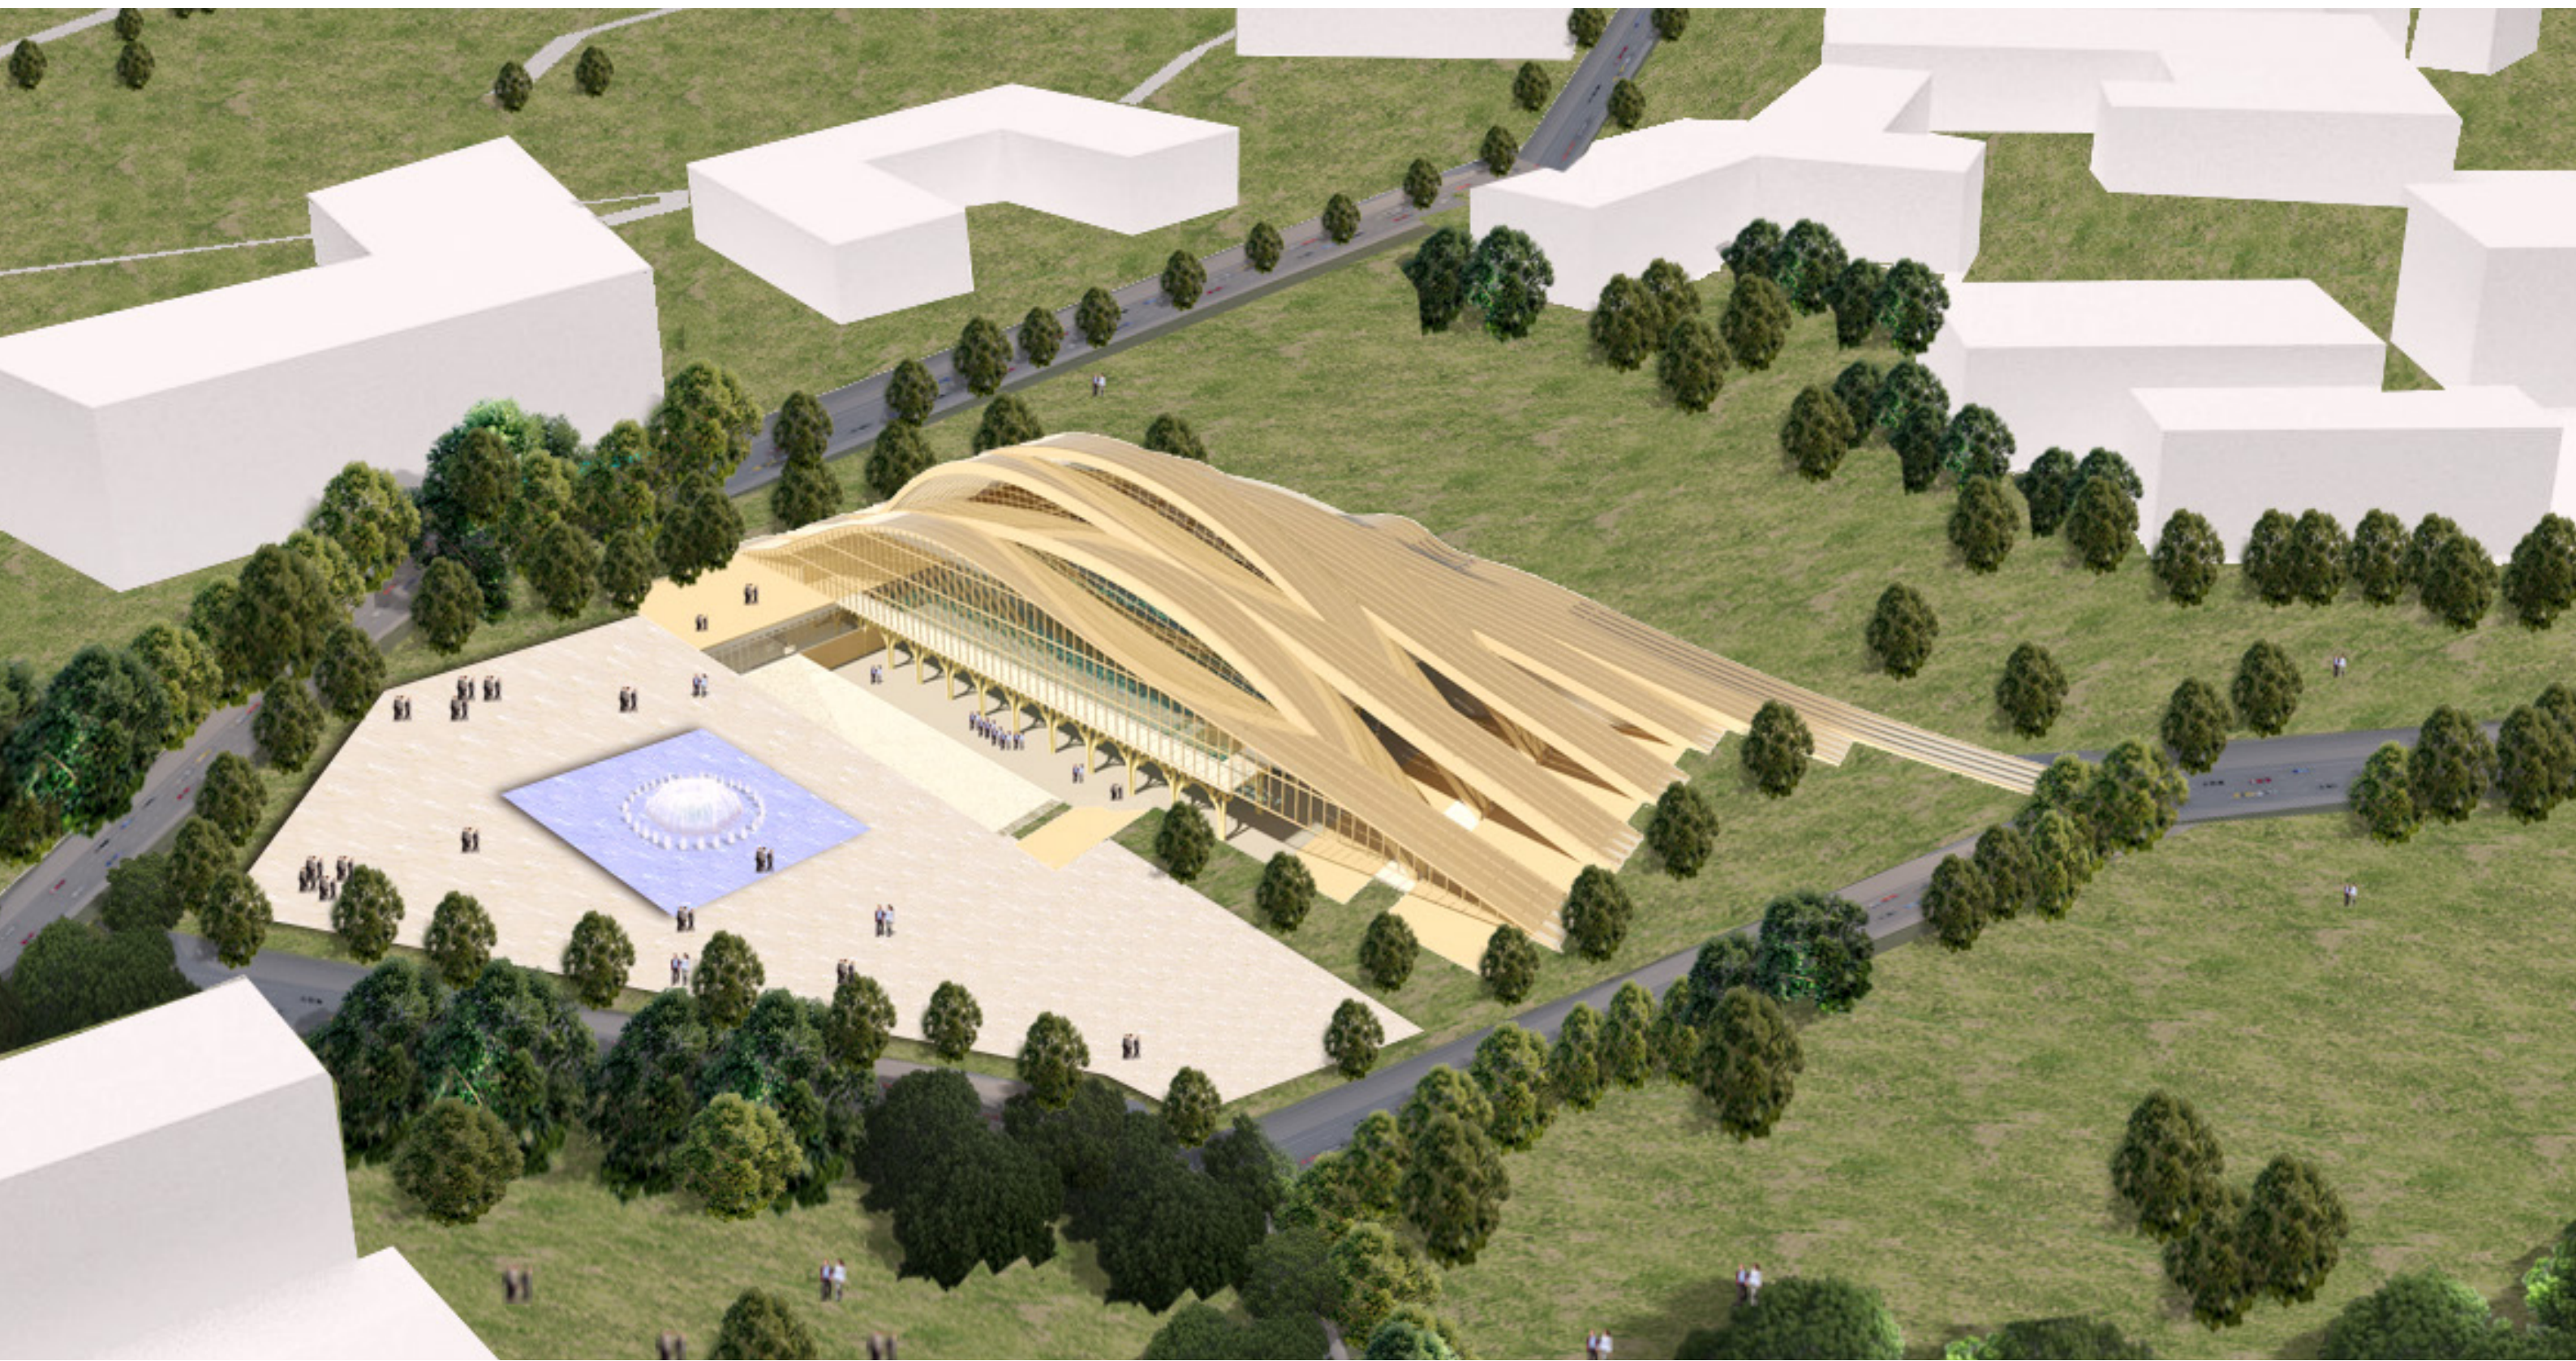

鸟瞰图

1.5 表现图纸


1.5.2 典型空间

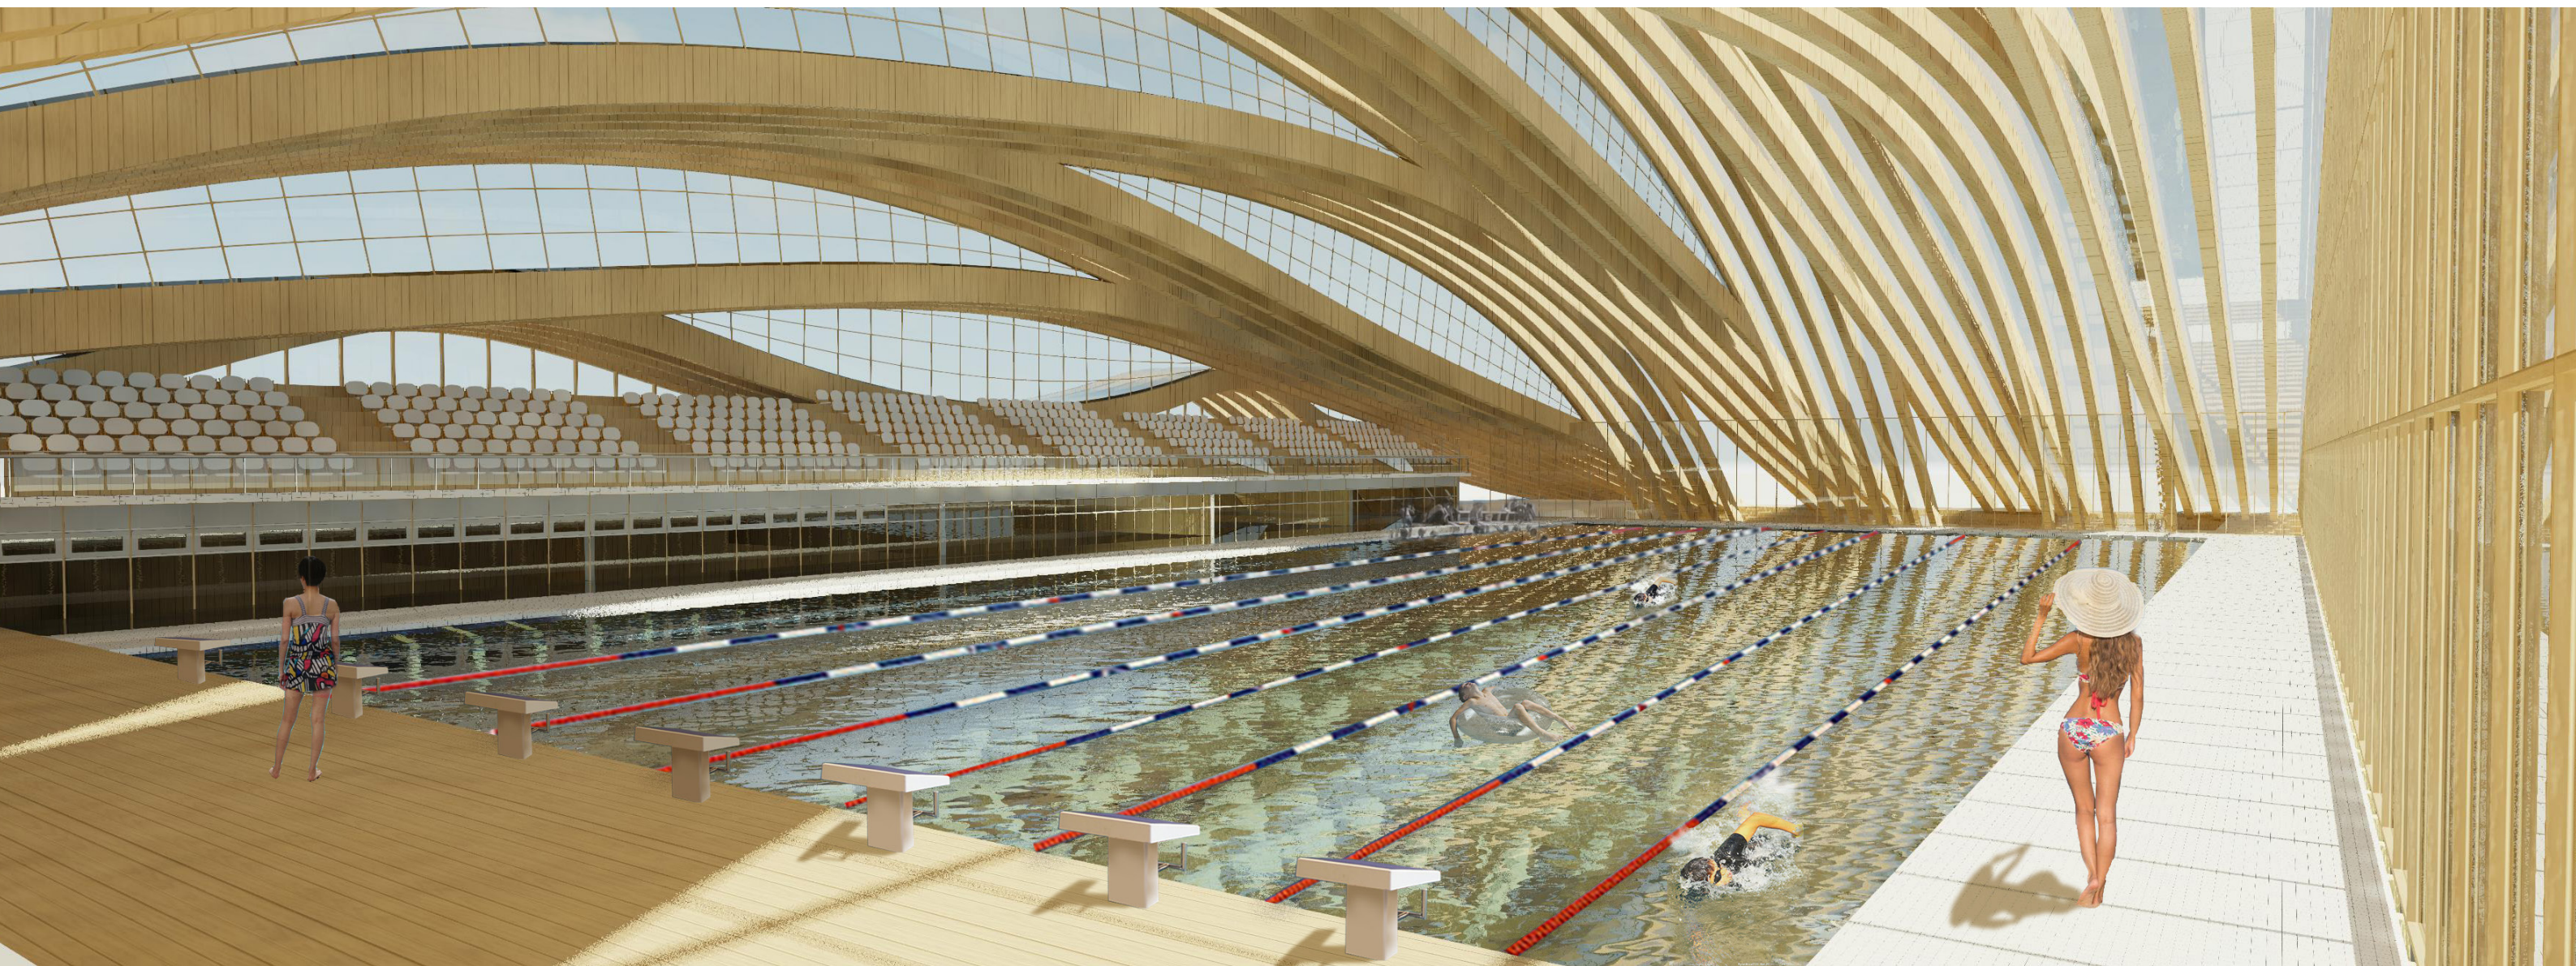

泳池透视

1.6 表现图纸

1.5.2 典型空间

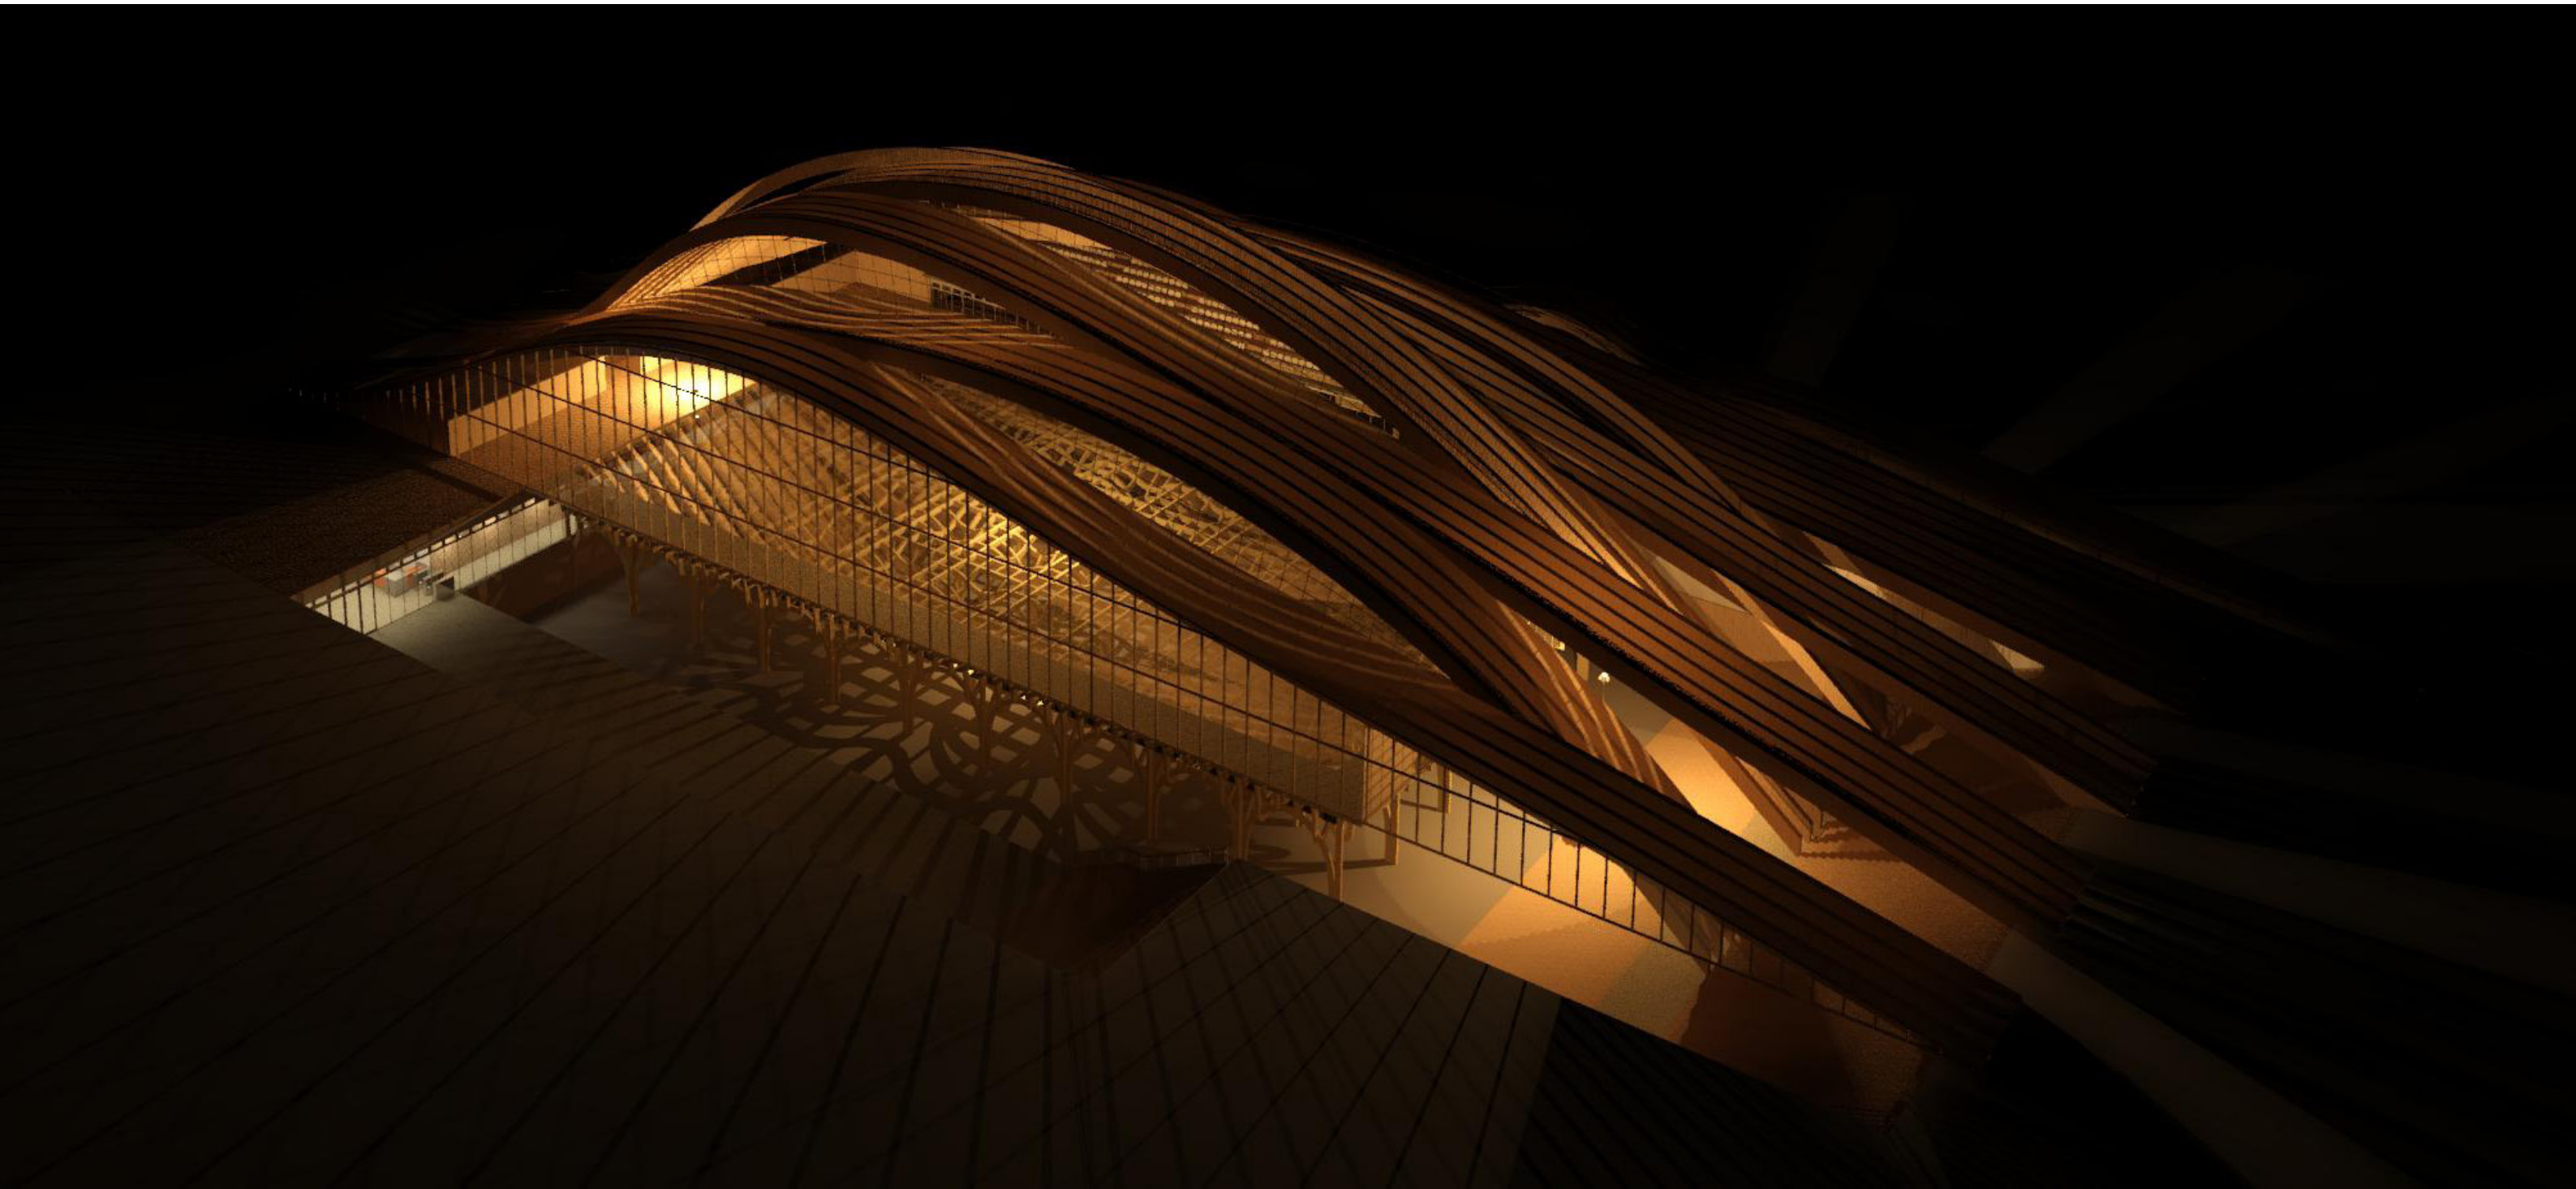

鸟瞰夜景